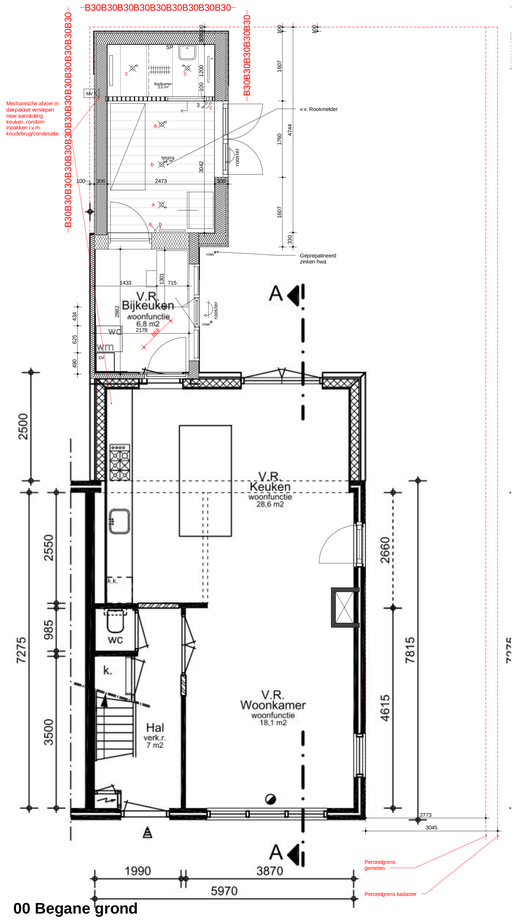

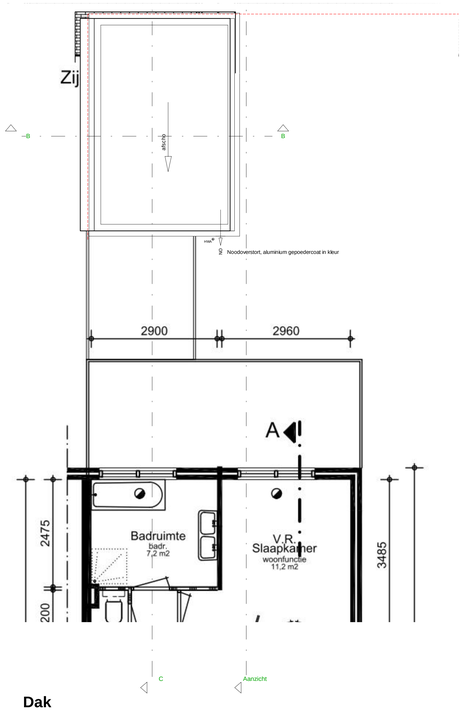

Dak

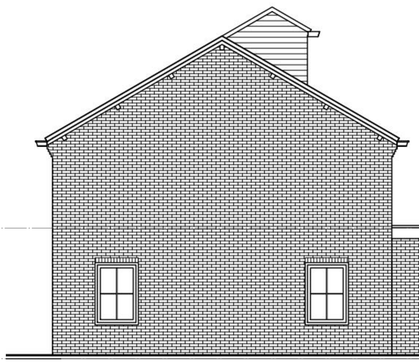

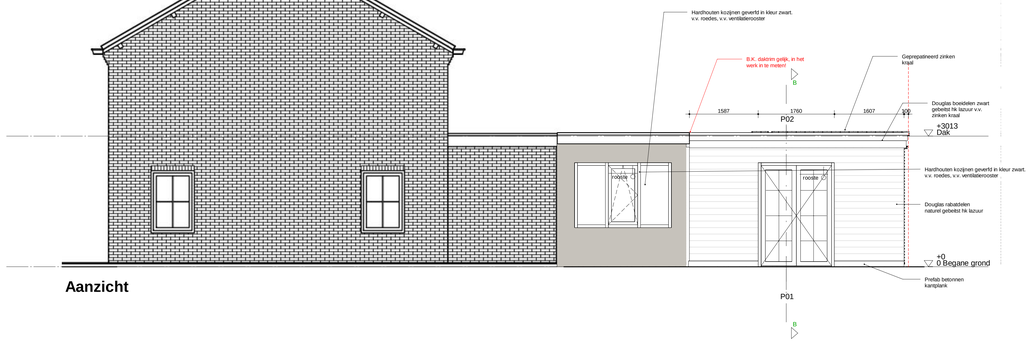

3D

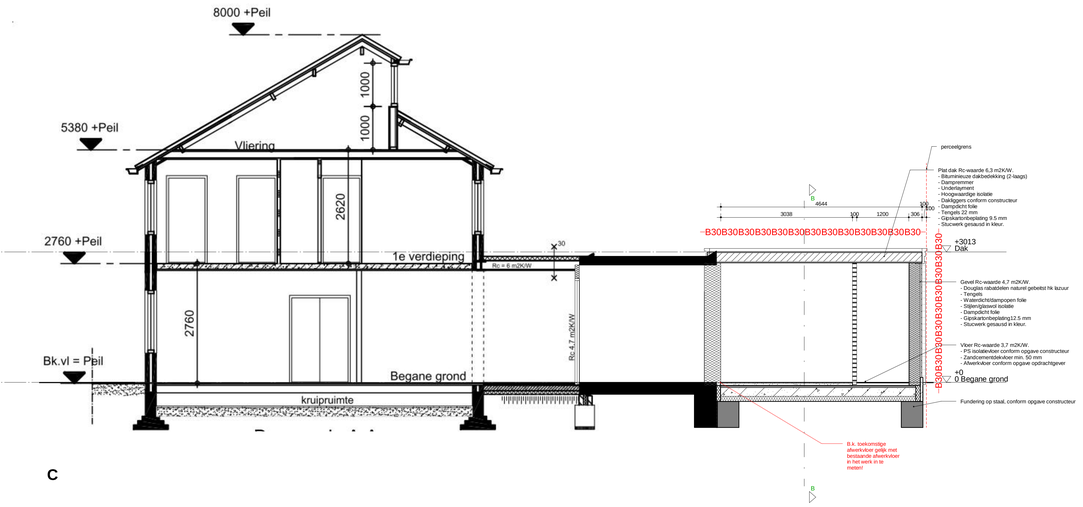

C

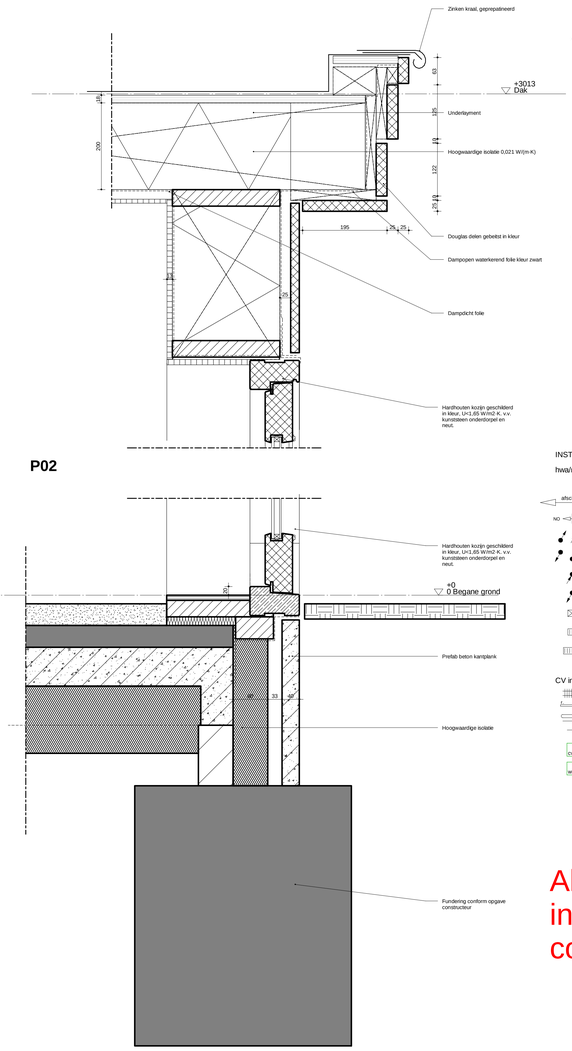

P02

P01

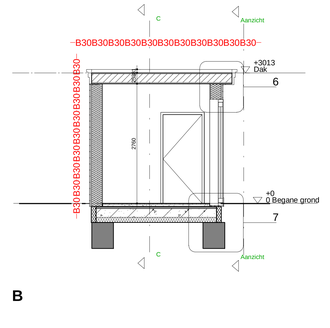

B

RENVOOI MATERIALEN 1:100

- beton prefab
- beton IHWG
- metselwerk
- kalkzandsteen
- isolatie
- lichte scheidingswand
- HSB wand
- WSBBO 30

INSTALLATIES ELEKTRA / HUISHOUDELIJK

krachtinstallaties
- meterkast
- krachtaansluitpunt
- aardpunt
- CA centraal aardpunt

communicatie
- CAI aansluitpunt centraal antenne, bedraad
- CAI aansluitpunt centraal antenne, loos
- TEL aansluitpunt telefoon, bedraad
- TEL aansluitpunt telefoon, loos

energiebedrading
- enkele wandcontactdoos
- enkele wandcontactdoos, waterdicht
- dubbele wandcontactdoos
- dubbele wandcontactdoos, waterdicht
- loze leiding
- aansluitpunt vaatwasmachine, bedraad
- aansluitpunt vaatwasmachine, loos
- aansluitpunt elektr. kooktoestel, bedraad
- aansluitpunt elektr. kooktoestel, loos
- b aansluitpunt boiler, bedraad
- b aansluitpunt boiler, loos
- bk aansluitpunt badkamerkachel, bedraad
- bk aansluitpunt badkamerkachel, loos

lichtinstallatie
- 3 3-standenschakelaar t.b.v. mech. vent.
- plafond-lichtpunt
- wand-lichtpunt
- plafond-lichtpunt, dimbaar
- wandlichtpunt, dimbaar
- lichtpunt TL (dubbel)
- enkelpolige schakelaar
- enkelpolige schakelaar, waterdicht
- enkelpolige schakelaar met dimmer
- enkelpolige trekschakelaar
- dubbelpolige schakelaar
- dubbelpolige schakelaar, waterdicht
- dripolige schakelaar
- vierpolige schakelaar
- enkelpolige wisselschakelaar
- enkelpolige wisselschakelaar, waterdicht
- enkelpolige wisselschakelaar met dimmer
- enkelpolige trek-wisselschakelaar
- dubbelpolige wisselschakelaar, waterdicht
- serieschakelaar
- serieschakelaar, waterdicht
- kruisschakelaar
- serie-wisselschakelaar
- wissel-wisselschakelaar
- drukknop
- drukknop met ingebouwde verlichting
- drukknop, waterdicht

huishoudelijke apparatuur
- koelvriescombinatie
- koelkast
- kookplaat
- magnetron
- oven
- vaatwasser
- vriezer
- wasdroger
- wasmachine

INSTALLATIES WERKTUIGBOUWKUNDIG

hwa/riool installatie
- hemelwaterafvoer
- afschot 16mm/m
- NO noodoverstort
- stijgleiding
- valleiding
- doorgaande stijgleiding
- doorgaande valleiding
- o.k. ontstoppingsstuk
- s.p schrobput
- s.b schrobgoot

water installatie
- k tappunt water (k=koud w=warm)
- mengkraan
- gevelkom met tapkraan
- thermostatische mengkraan
- douche
- b branddouche
- W watermeter

CV installatie
- convector
- radiator
- vloerverwarming
- thermostaat
- CV opstelplaats stookketelset
- wtw opstelplaats wtw toestel

ventilatie installatie
- MV mechanische ventilatie afvoer
- MV mechanische ventilatie toevoer
- rooster ventilatierooster/ suskast
- roosterafvoer aanzicht ventilatierooster / suskast

Alle maten in het werk in te meten en te controleren!

200

Fase
DO

Status
Definitief

Onderwerp
Uitbouw Schietspoel 40

Schaal
1:50

Datum
27.09.2023

Datum gewijzigd

Formaat
A0 (1189x841)

Gecontroleerd
MMC

Tekeningnummer
200